

# Euphoria

ClassicResidences

Schönburgstraße 5,  
1040 Wien



## TOP 17

STIEGE 1 | 3. OBERGESCHOSS

3 ZIMMER

Wohnnutzfläche 65,70 m<sup>2</sup>

Balkon 10,07 m<sup>2</sup>

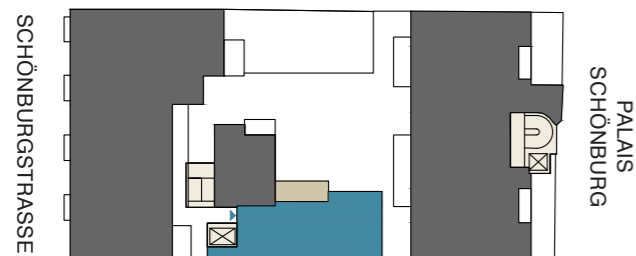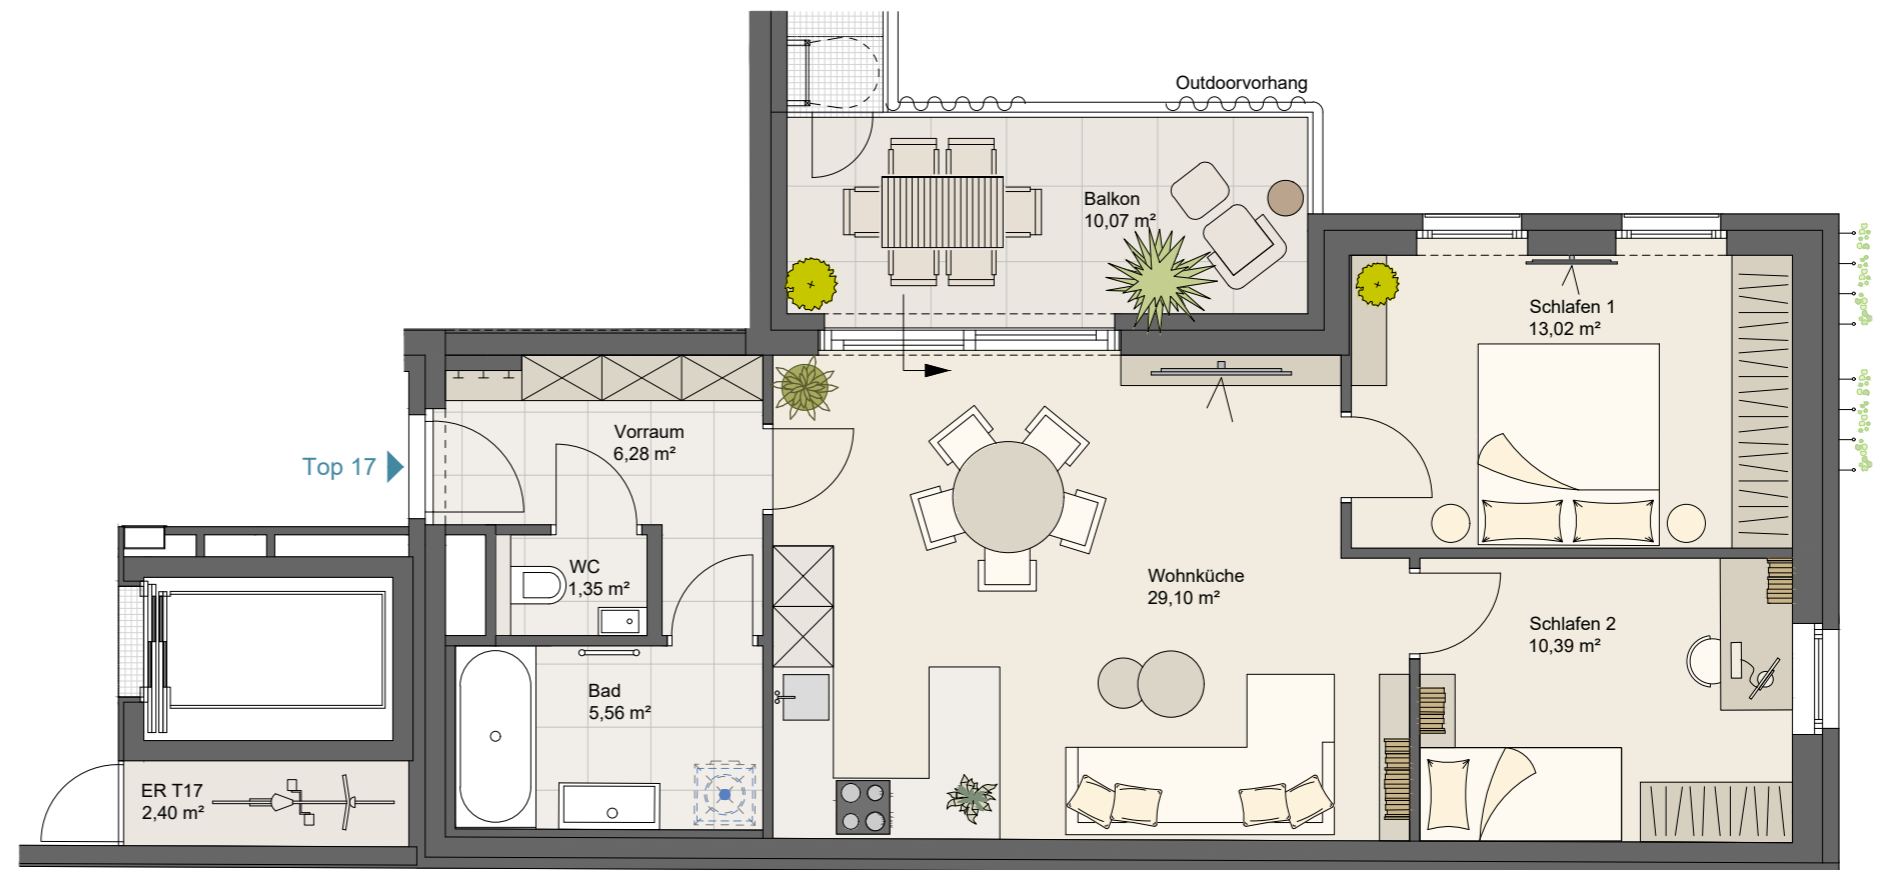

Maßstab 1:75 | A3



Warmwasserpeicher  
hängend

Die in der Plandarstellung dargestellte Möblierung ist schematisch und dient ausschließlich zur Illustration. Diese Darstellungen sind unverbindliche Plankopien. Der Planung und Ausführung sind Änderungen vorbehalten. Es gilt die Bau- und Ausstattungsbeschreibung. Sämtliche Maße sind Rohbaumaße. Planstand: Oktober 2024