

Euphoria

Signature Residences


Schönburgstraße 5,
1040 Wien

TOP 5

STIEGE 2 | 1. OBERGESCHOSS

4 ZIMMER

Wohnnutzfläche	113,09 m ²
Balkon	11,41 m ²
Loggia	3,79 m ²

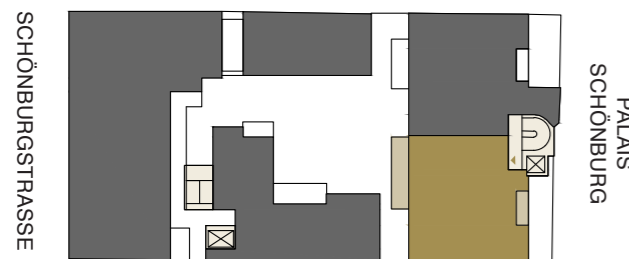

Maßstab 1:75 | A3



Warmwasserpeicher
hängend



Warmwasserpeicher
Wandeinbau

Die in der Plandarstellung dargestellte Möblierung ist schematisch und dient ausschließlich zur Illustration. Diese Darstellungen sind unverbindliche Plankopien. Der Planung und Ausführung sind Änderungen vorbehalten. Es gilt die Bau- und Ausstattungsbeschreibung. Sämtliche Maße sind Rohbaumaße. Planstand: Oktober 2024



ULREICH
BAUTRÄGER GMBH