


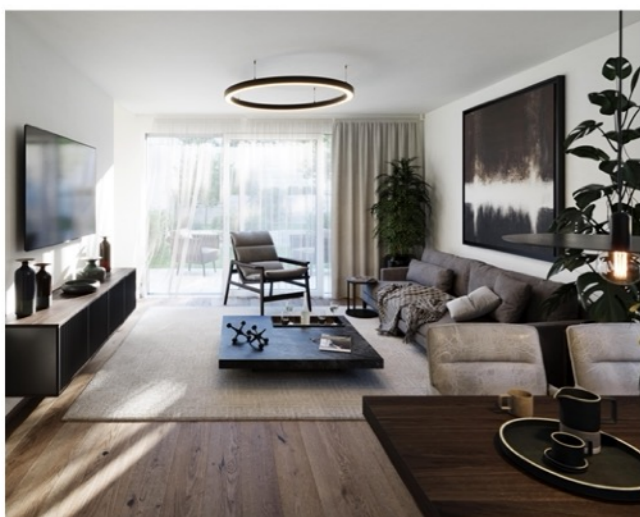


EG


Haus 2 | EG | OG | DG

| | |
|---------------------|-----------------------------|
| Vorraum | 4,23 m ² |
| WC | 1,54 m ² |
| Wohnen/Essen/Kochen | 31,32 m ² |
| AR 1/ Technik | 6,35 m ² |
| Gang 1 | 9,74 m ² |
| Schlafen 1 | 11,49 m ² |
| Schlafen 2 | 11,56 m ² |
| Bad | 5,85 m ² |
| AR 2 | 0,83 m ² |
| Gang 2 | 1,16 m ² |
| Schlafen 3 | 13,45 m ² |
| Gäste | 9,97 m ² |
| Summe | 107,49 m² |
| Terrasse | 12,12 m ² |
| Garten | 93,78 m ² |
| Summe | 105,90 m² |




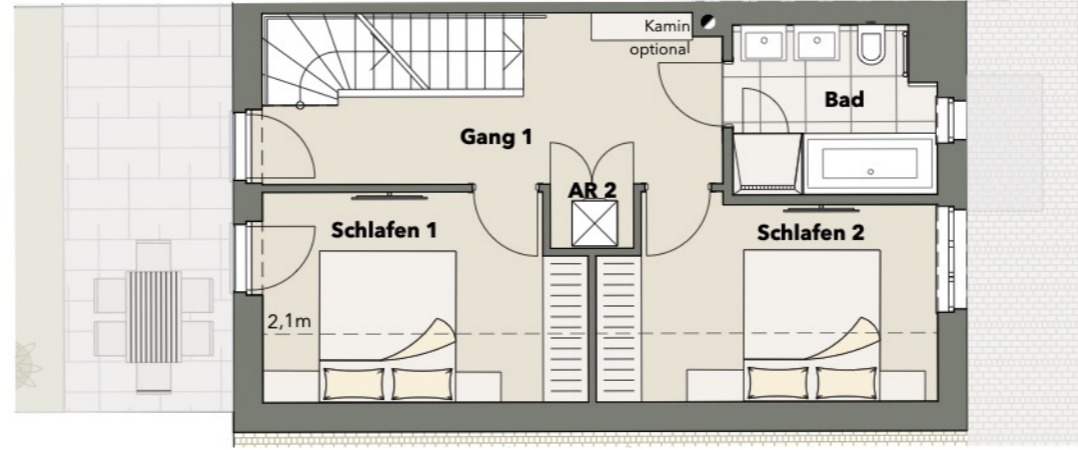

OG

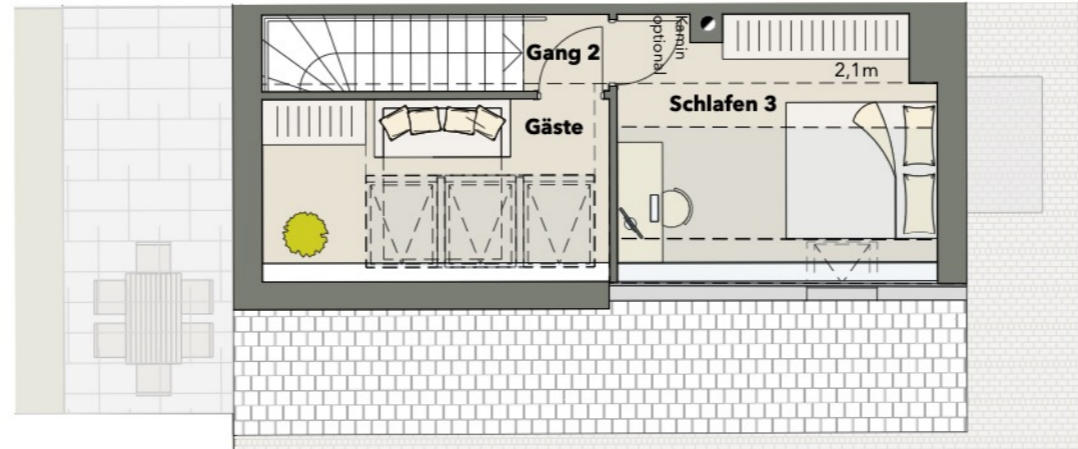

DG

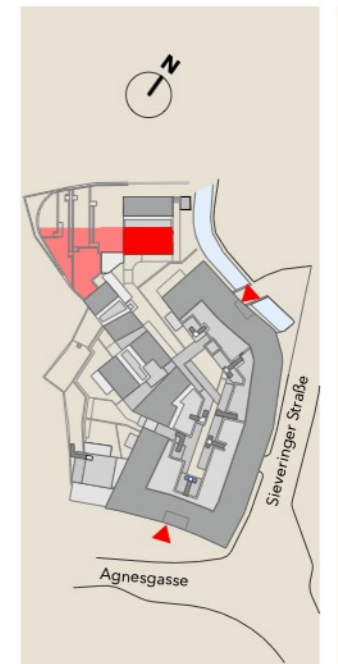

Haus 2 | EG | OG | DG


| | |
|---------------------|-----------------------------|
| Vorraum | 4,23 m ² |
| WC | 1,54 m ² |
| Wohnen/Essen/Kochen | 31,32 m ² |
| AR 1/ Technik | 6,35 m ² |
| Gang 1 | 9,74 m ² |
| Schlafen 1 | 11,49 m ² |
| Schlafen 2 | 11,56 m ² |
| Bad | 5,85 m ² |
| AR 2 | 0,83 m ² |
| Gang 2 | 1,16 m ² |
| Schlafen 3 | 13,45 m ² |
| Gäste | 9,97 m ² |
| Summe | 107,49 m² |
| Terrasse | 12,12 m ² |
| Garten | 93,78 m ² |
| Summe | 105,90 m² |

Symbolfotos


Schematische Darstellung- Vertragsbestandteil sind Polierpläne & Ausstattungsbeschreibung

23.01.2023
M = 1:100



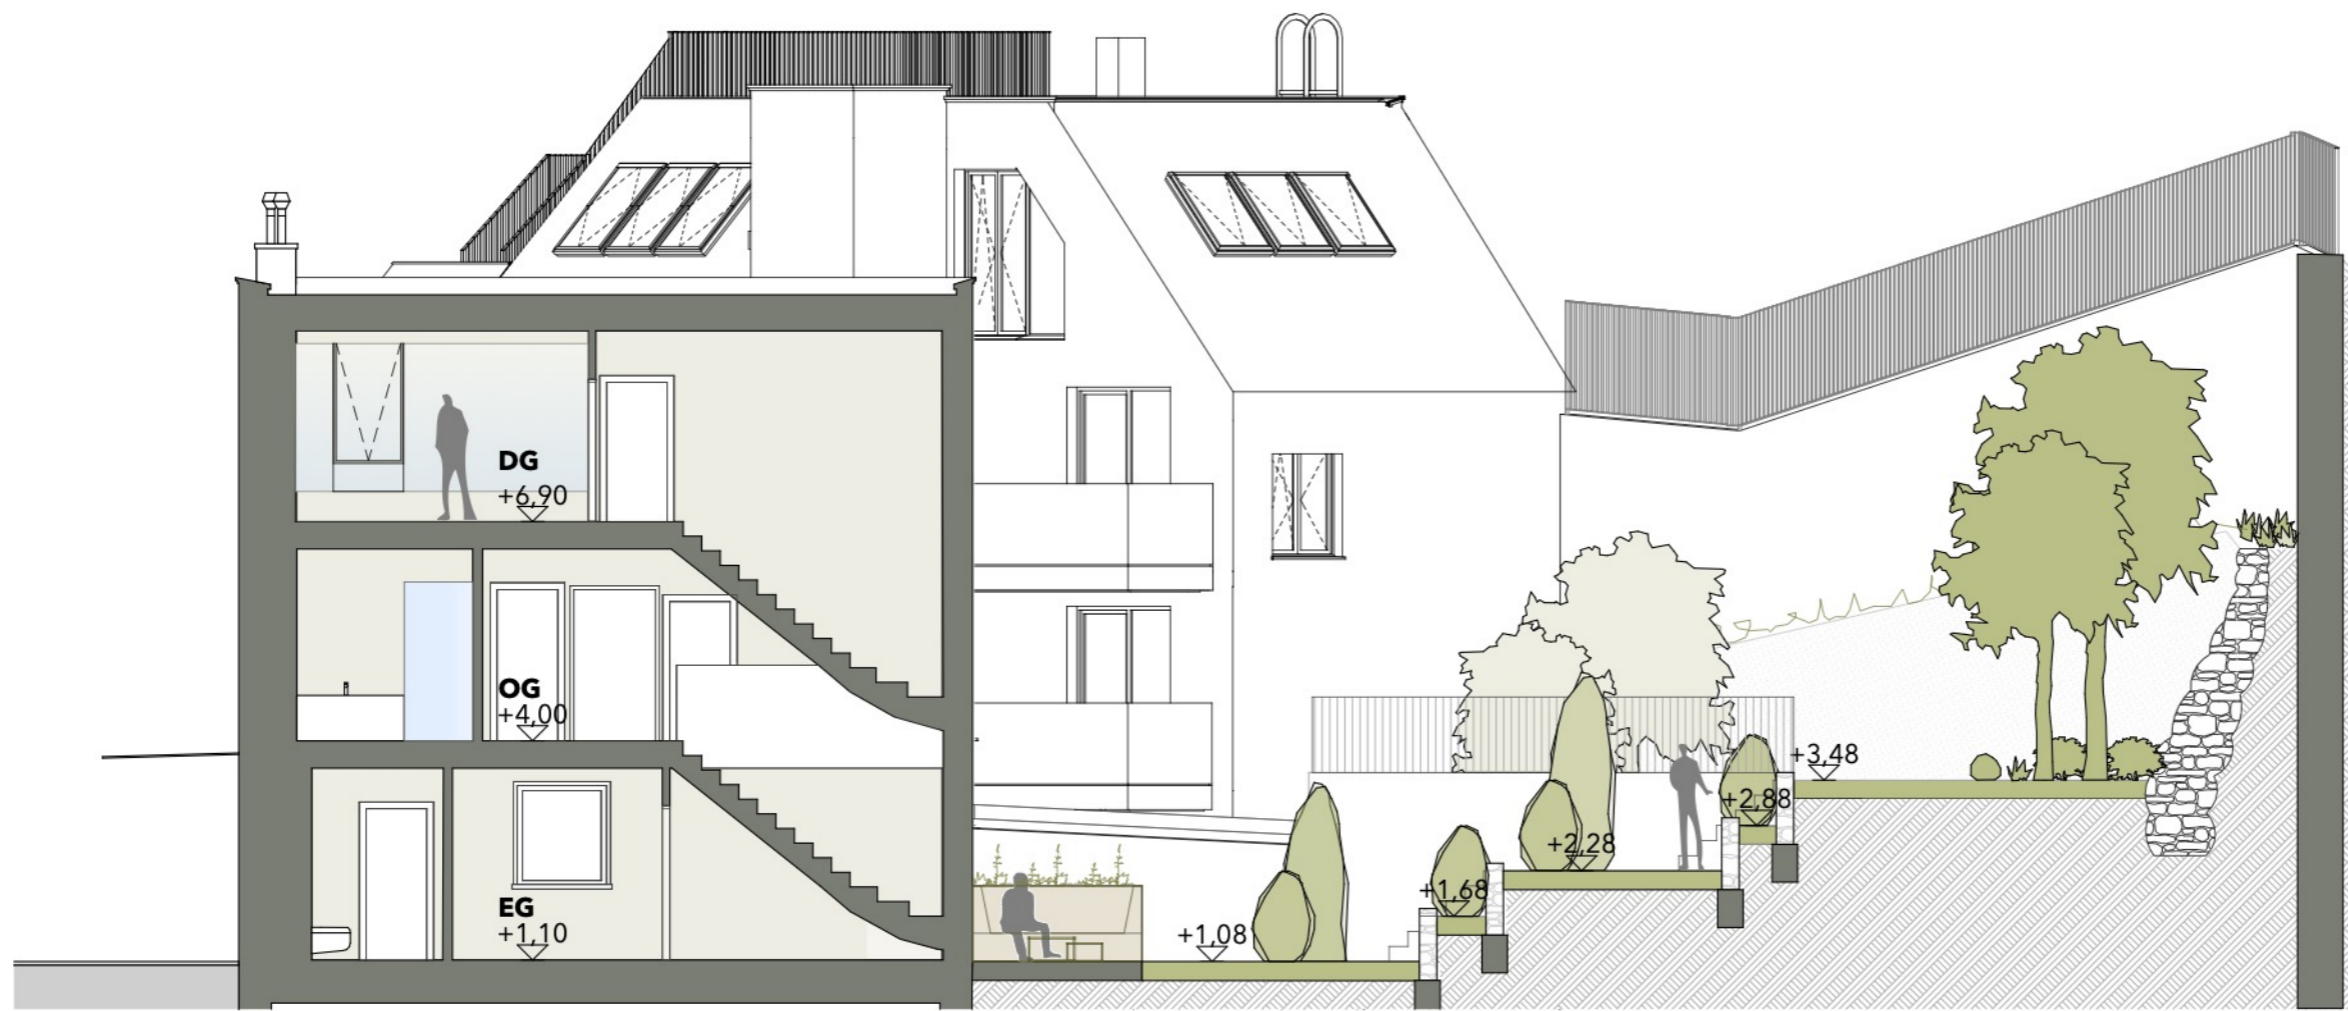

Schnitt

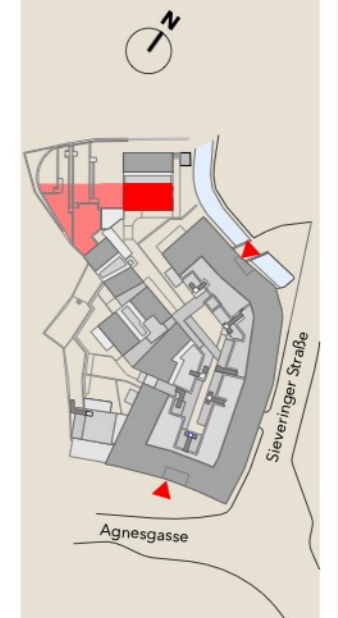

Haus 2 | EG | OG | DG

| | |
|---------------------|-----------------------------|
| Vorraum | 4,23 m ² |
| WC | 1,54 m ² |
| Wohnen/Essen/Kochen | 31,32 m ² |
| AR 1/ Technik | 6,35 m ² |
| Gang 1 | 9,74 m ² |
| Schlafen 1 | 11,49 m ² |
| Schlafen 2 | 11,56 m ² |
| Bad | 5,85 m ² |
| AR 2 | 0,83 m ² |
| Gang 2 | 1,16 m ² |
| Schlafen 3 | 13,45 m ² |
| Gäste | 9,97 m ² |
| Summe | 107,49 m² |
| Terrasse | 12,12 m ² |
| Garten | 93,78 m ² |
| Summe | 105,90 m² |

